

**UCHWAŁA NR XX/202/2025
RADY MIEJSKIEJ MIELNA**

z dnia 30 lipca 2025 r.

**w sprawie wskazania wstępnych lokalizacji nowych przystanków komunikacyjnych przy drodze gminnej
nr 108064Z ul. Nadmorska Sarbinowo.**

Na podstawie art. 18 ust. 2 pkt 15 ustawy z dnia 08 marca 1990 r. o samorządzie gminnym (Dz. U. z 2024r. poz. 1465 ze zm.) oraz art. 20f pkt 1 ustawy z dnia 21 marca 1985r. o drogach publicznych (Dz. U. z 2025r. poz. 889) uchwala się co następuje:

§ 1. Dla zaspokojenia potrzeb mieszkańców Gminy Mielno wskazuje się wstępne miejsca lokalizacji nowych przystanków komunikacyjnych przy drodze gminnej nr 108064Z ul. Nadmorska w Sarbinowie (w obrębie posesji nr 19 oraz 68).

§ 2. Wstępną lokalizację nowych przystanków komunikacyjnych określonych w §1 wskazano na mapach stanowiących załącznik do niniejszej uchwały.

§ 3. Wykonanie uchwały powierza się Burmistrzowi Mielna.


§ 4. Uchwała wchodzi w życie z dniem podjęcia.

Przewodniczący Rady
Miejskiej Mielna

Maciej Starnawski

Załącznik do uchwały Nr XX/202/2025
Rady Miejskiej Mielna
z dnia 30 lipca 2025 r.

ul. Nadmorska, Sarbinowo
skala 1: 500

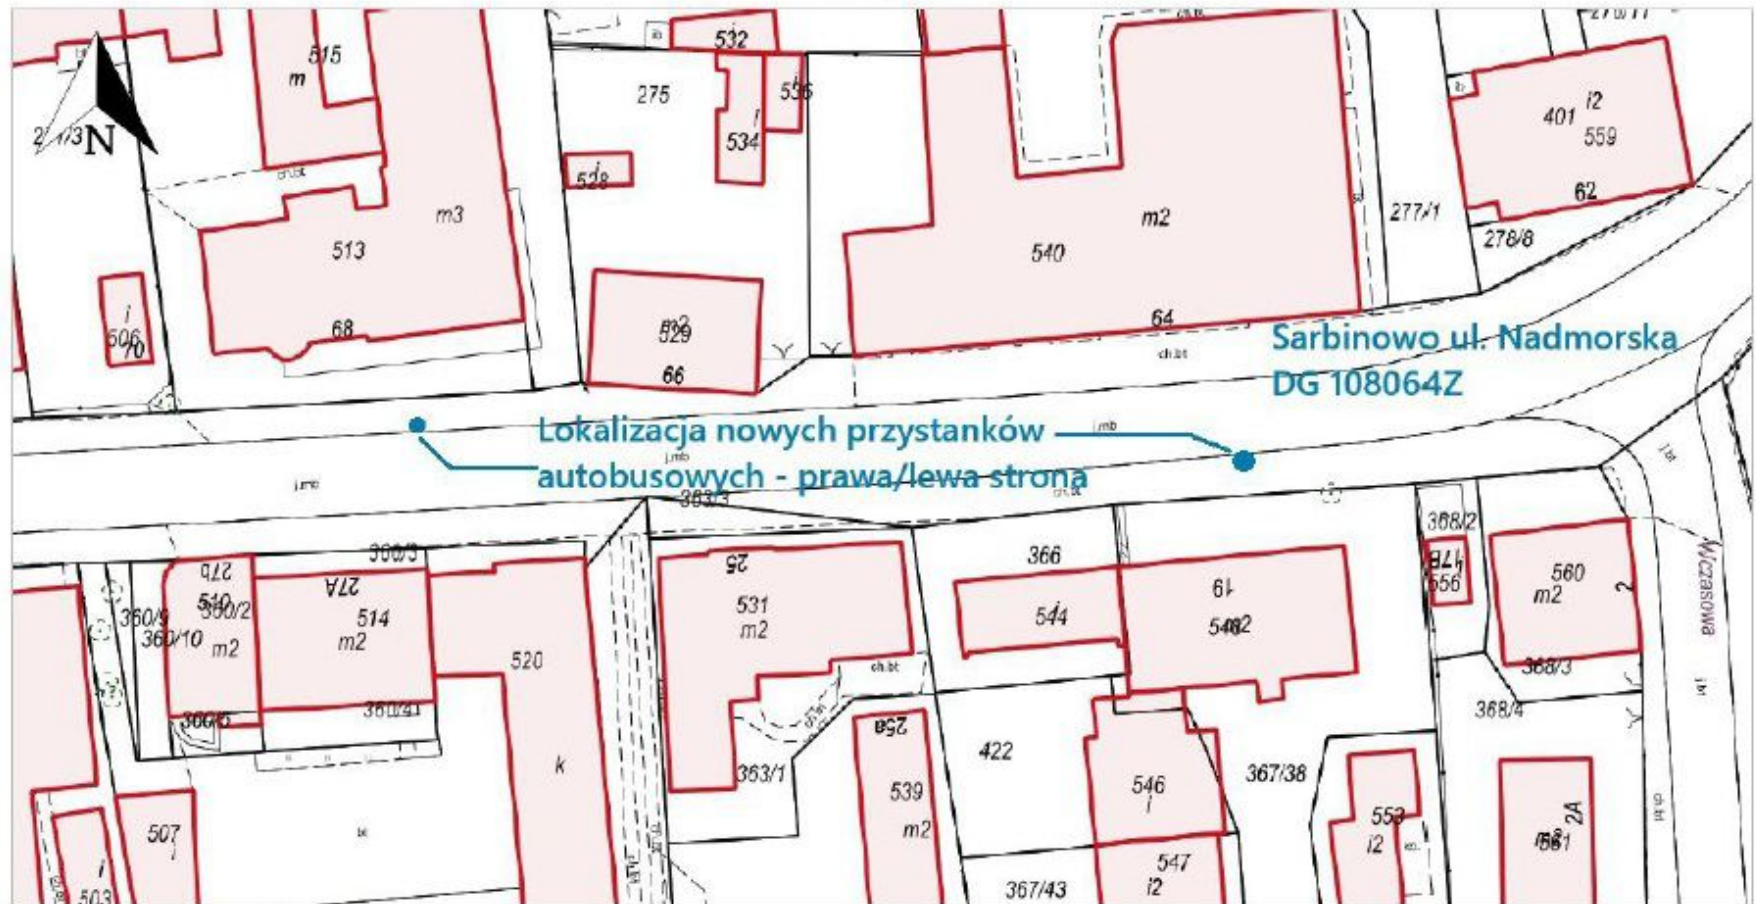

Sarbinowo, Mielno - Obszar Wiejski